


Схема расположения границ публичного сервитута

Основной лист

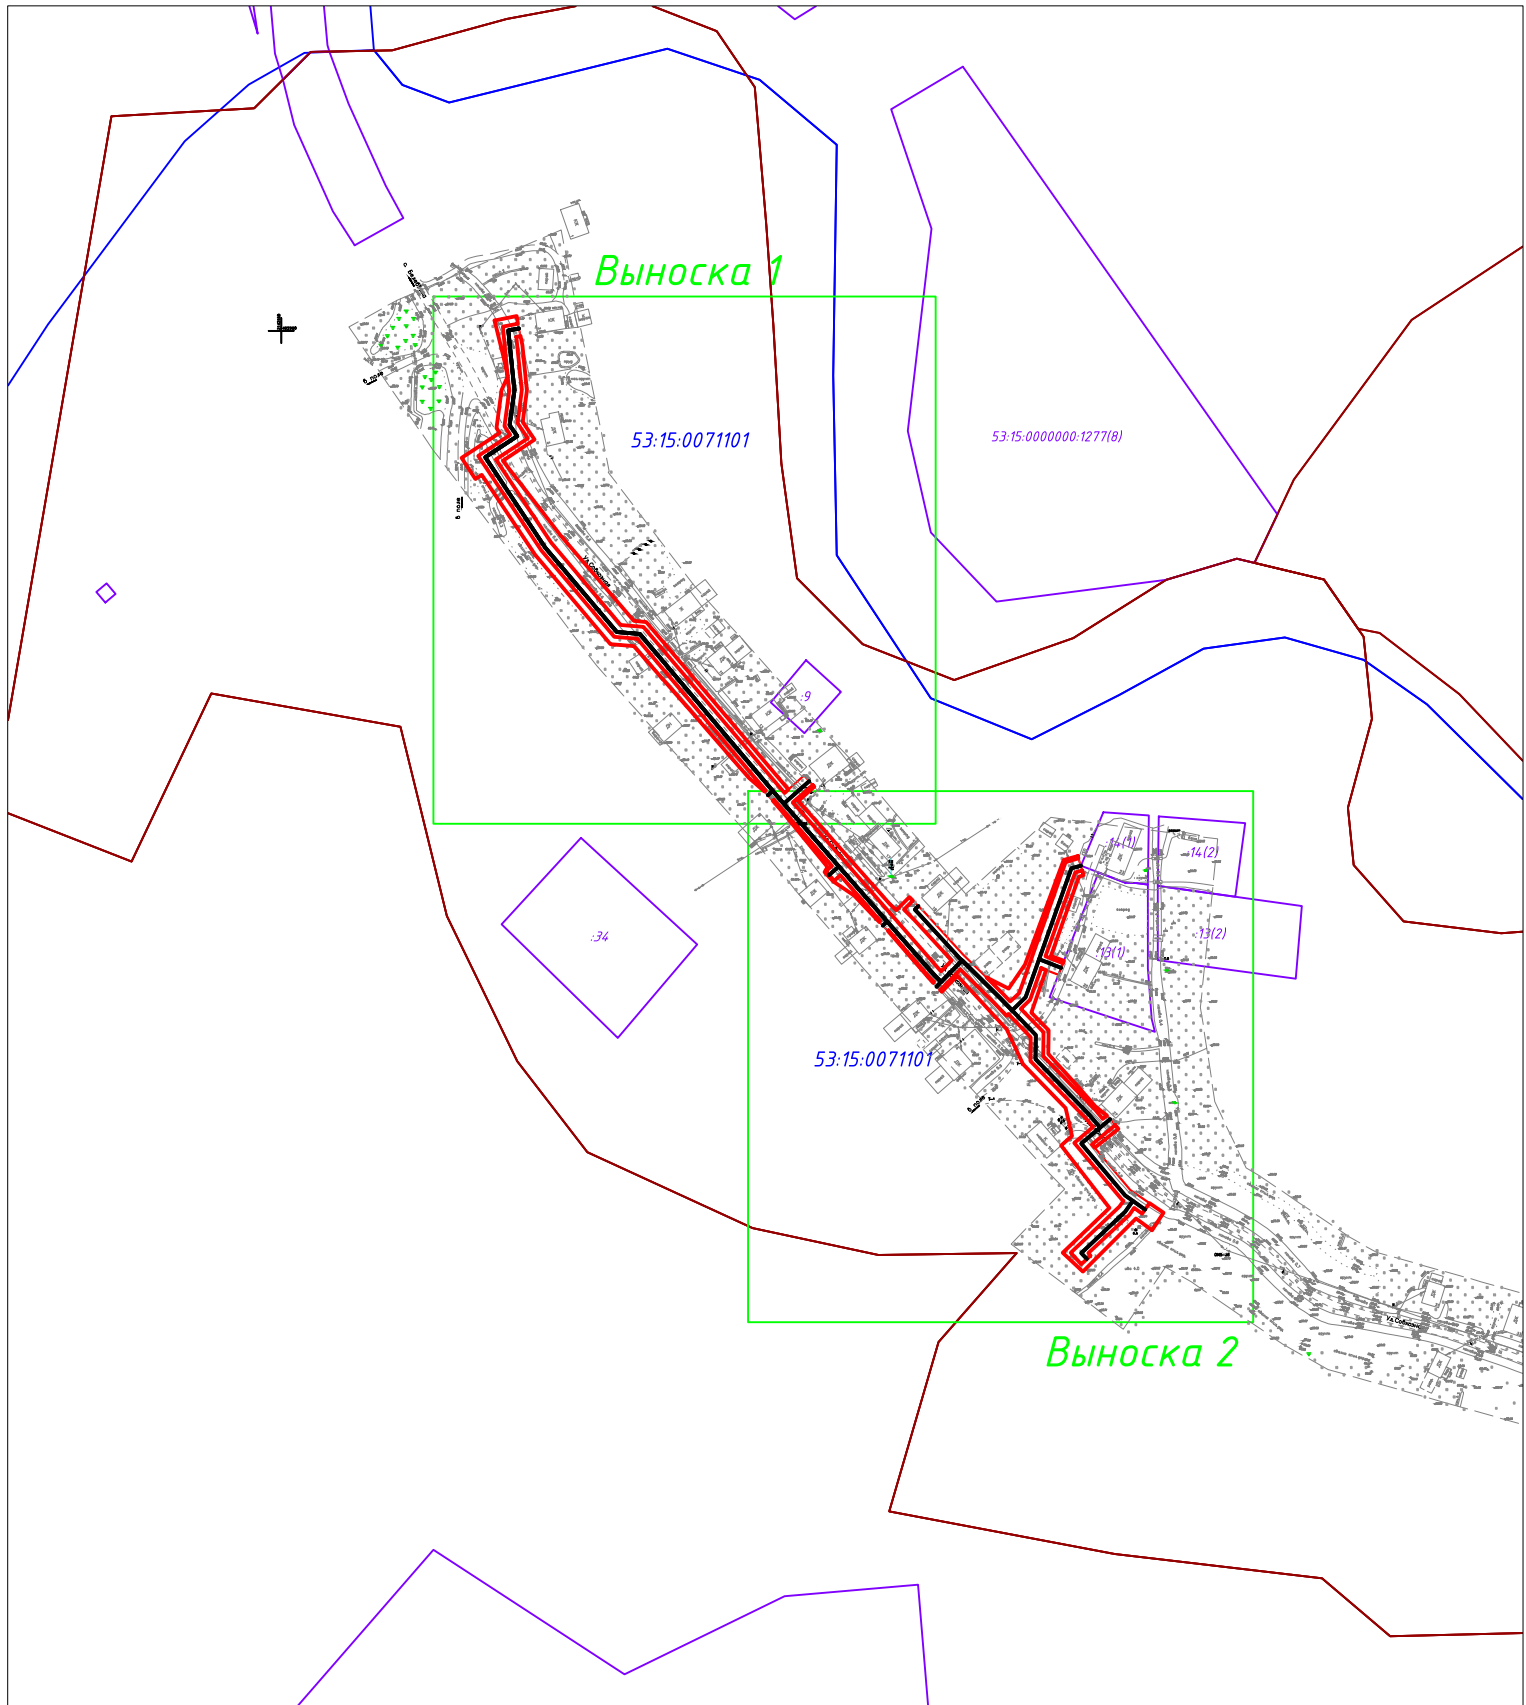


Система координат: МСК-53 зона 2
Масштаб 1:3000

Условные обозначения

- - граница устанавливаемого публичного сервитута
- 1 - номер характерной точки устанавливаемого публичного сервитута
- - границы земельного участка, сведения о которых содержатся в ЕГРН
- - границы кадастрового квартала, сведения о которых содержатся в ЕГРН
- - границы населенных пунктов, сведения о которых содержатся в ЕГРН
- - проектное местоположение проектируемого сооружения (газопровод)
- :9 - номер земельного участка, сведения о котором содержатся в ЕГРН
- 53:15:0071101 - номер кадастрового квартала, сведения о котором содержатся в ЕГРН

Схема расположения границ публичного сервитута

Выносной лист №1

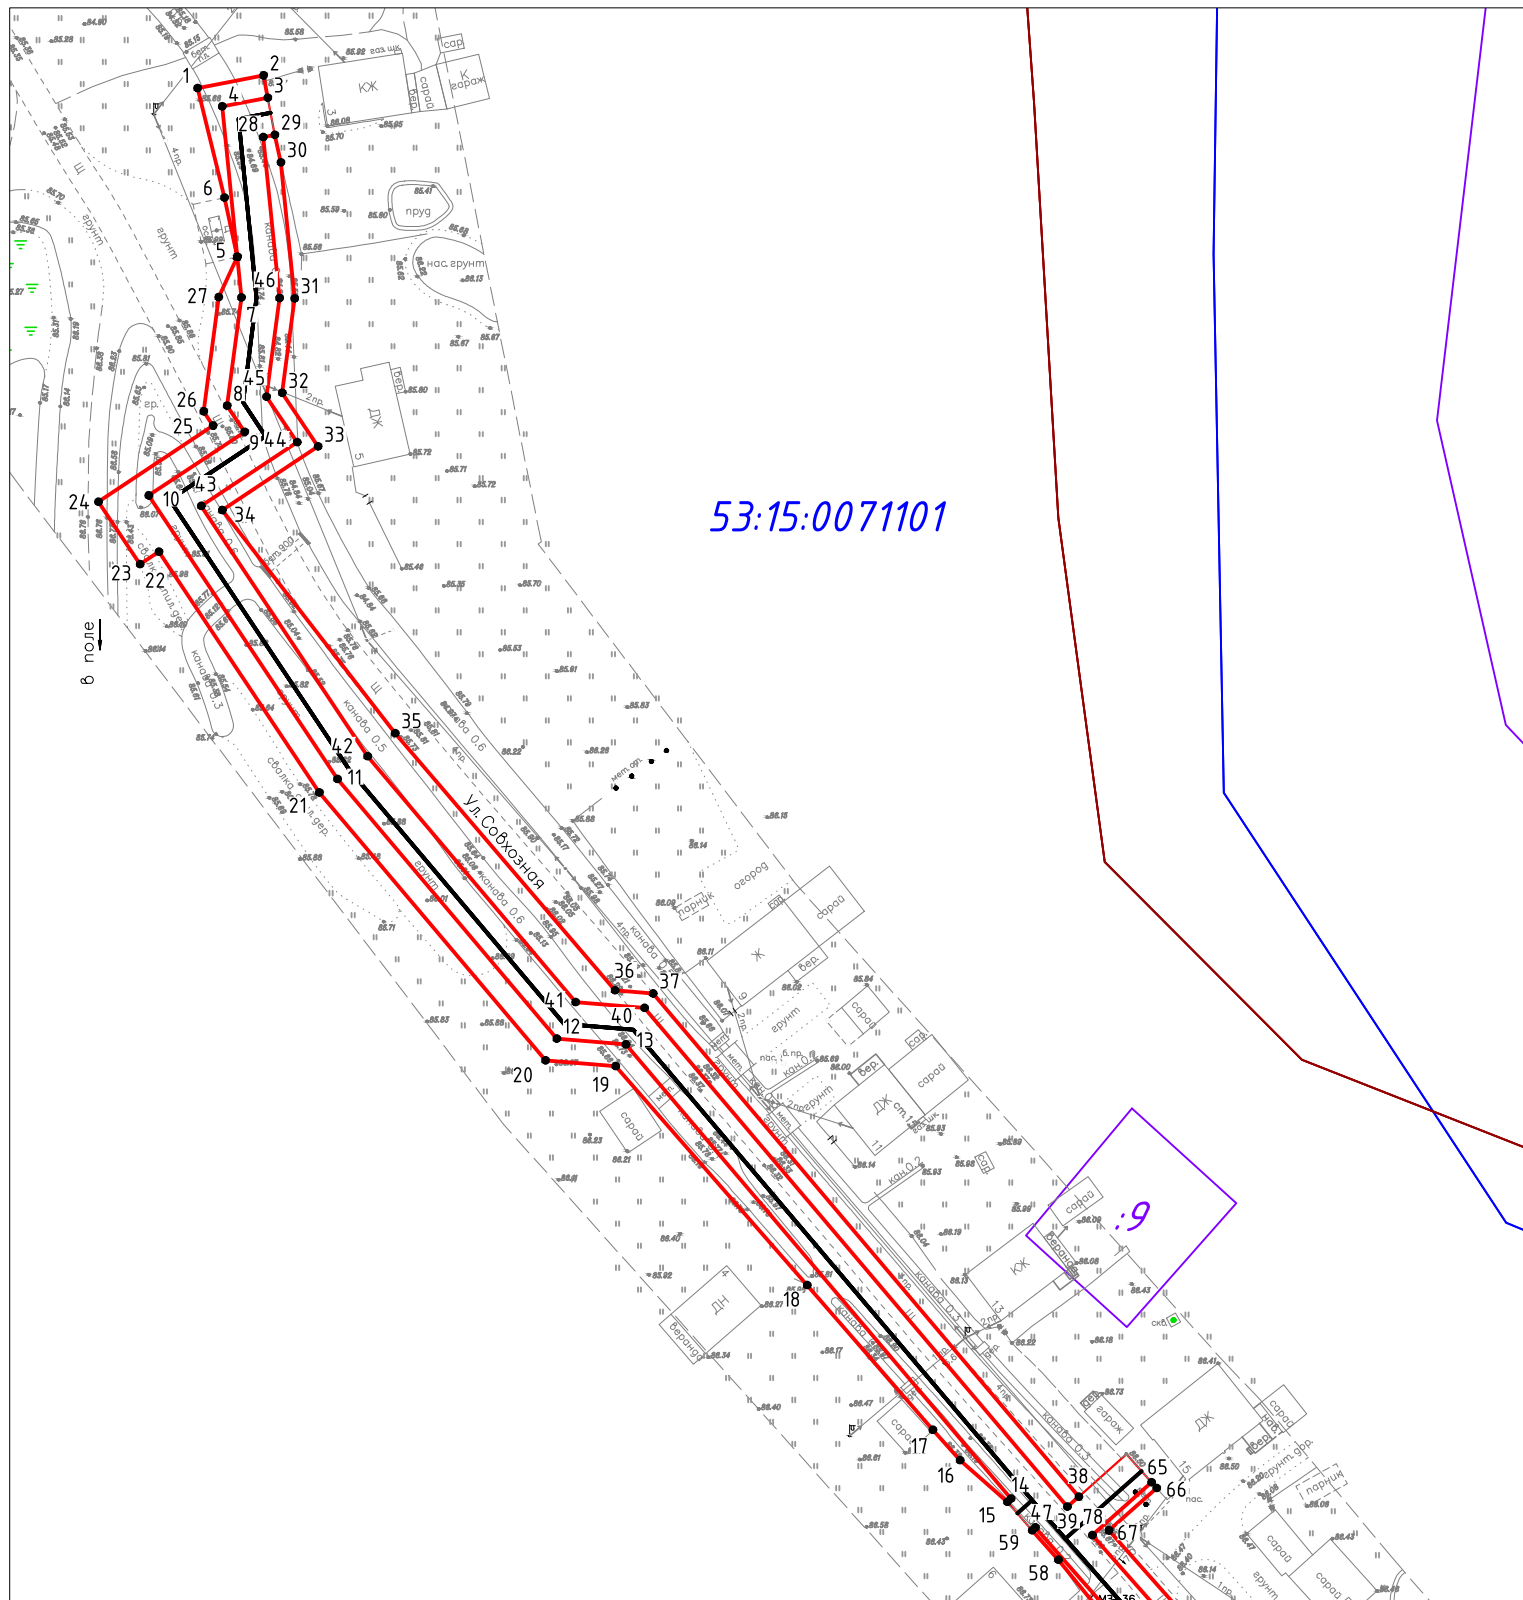

Система координат: МСК-53 зона 2

Масштаб 1:1000

Условные обозначения









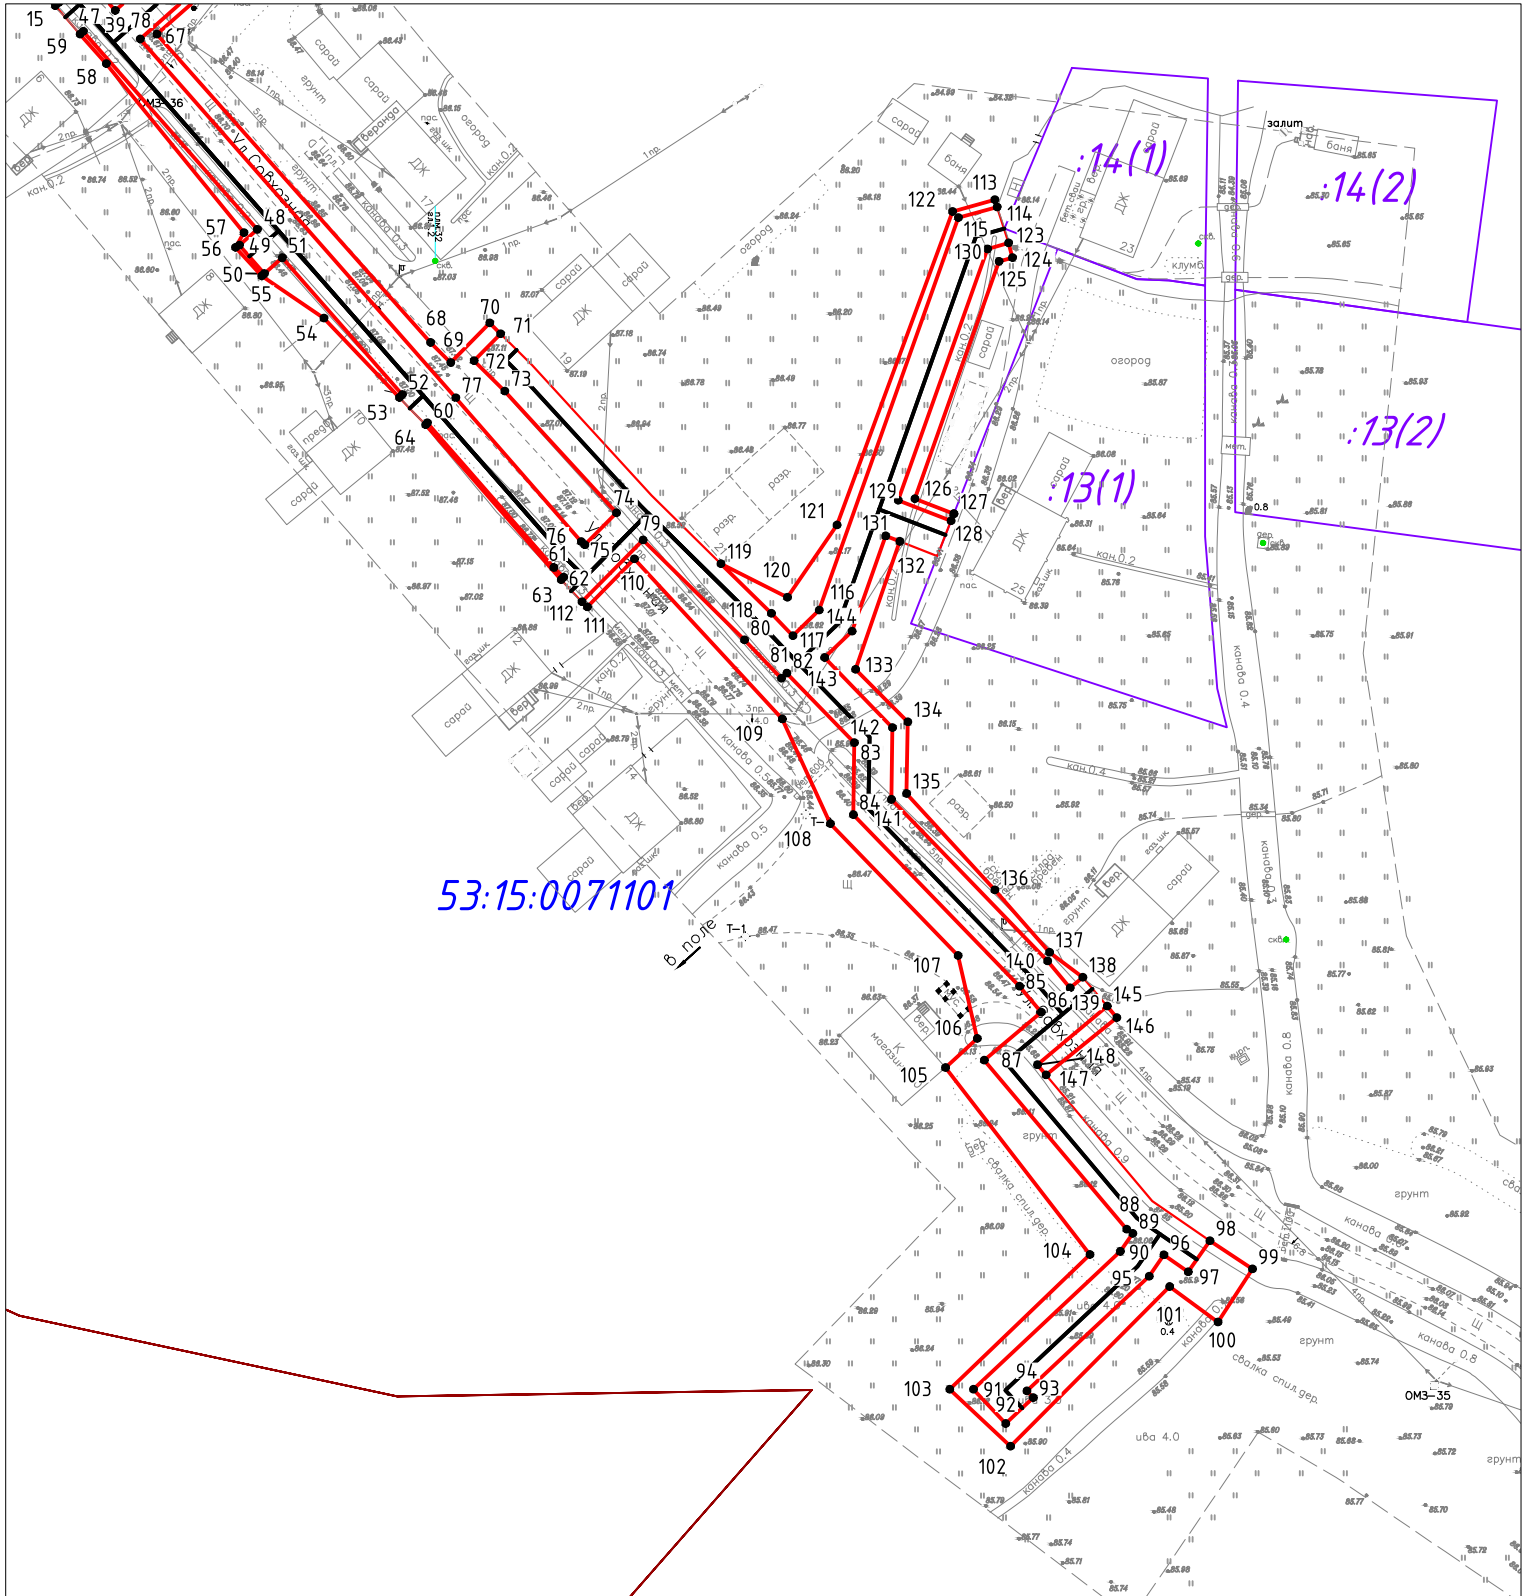
-  - граница устанавливаемого публичного сервитута
-  1 - номер характерной точки устанавливаемого публичного сервитута
-  - границы земельного участка, сведения о которых содержатся в ЕГРН
-  - границы кадастрового квартала, сведения о которых содержатся в ЕГРН
-  - границы населенных пунктов, сведения о которых содержатся в ЕГРН
-  - проектное местоположение проектируемого сооружения (газопровод)
-  9 - номер земельного участка, сведения о котором содержатся в ЕГРН
-  53:15:0071101 - номер кадастрового квартала, сведения о котором содержатся в ЕГРН

Схема расположения границ публичного сервитута

Выносной лист №2



Система координат: МСК-53 зона 2

Масштаб 1:1000

Условные обозначения

- - граница устанавливаемого публичного сервитута
- 1 - номер характерной точки устанавливаемого публичного сервитута
- - границы земельного участка, сведения о которых содержатся в ЕГРН
- - границы кадастрового квартала, сведения о которых содержатся в ЕГРН
- - границы населенных пунктов, сведения о которых содержатся в ЕГРН
- - проектное местоположение проектируемого сооружения (газопровод)
- :13 - номер земельного участка, сведения о котором содержатся в ЕГРН
- 53:15:0071101 - номер кадастрового квартала, сведения о котором содержатся в ЕГРН