ВНЕСЕНИЕ ИЗМЕНЕНИЙ В ГЕНЕРАЛЬНЫЙ ПЛАН СЕЛЕЕВСКОГО СЕЛЬСКОГО ПОСЕЛЕНИЯ

КАРТА ПЛАНИРУЕМОГО РАЗМЕЩЕНИЯ ОБЪЕКТОВ МЕСТНОГО ЗНАЧЕНИЯ СЕЛЕЕВСКОГО СЕЛЬСКОГО ПОСЕЛЕНИЯ

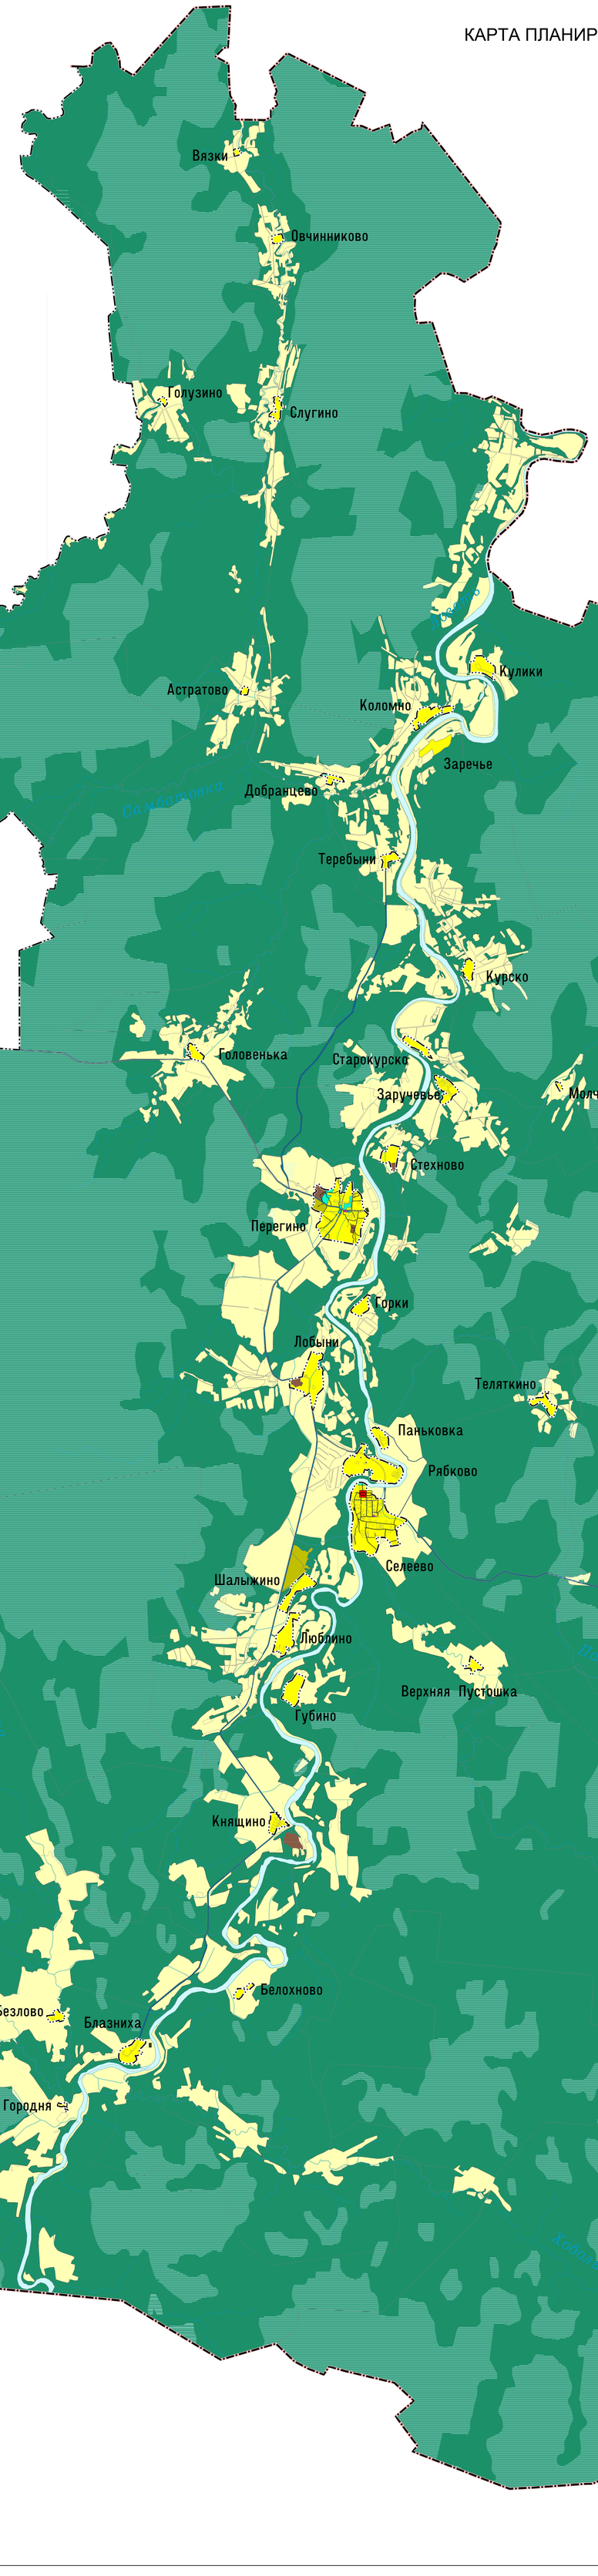

ПРИМЕЧАНИЕ:

ЗНАЧЕНИЕ ОБЪЕКТА:

- местного
- регионального
- федерального

Условные обозначения:

ГРАНИЦЫ СУБЪЕКТОВ РОССИЙСКОЙ ФЕДЕРАЦИИ, МУНИЦИПАЛЬНЫХОБРАЗОВАНИЙ, НАСЕЛЕННЫХ ПУНКТОВ:

планируемые / существующие

- Граница муниципального округа
- Граница муниципального района
- Граница сельского поселения
- Граница населённого пункта

ОБЪЕКТЫ ФЕДЕРАЛЬНОГО ЗНАЧЕНИЯ, ОБЪЕКТЫ РЕГИОНАЛЬНОГО ЗНАЧЕНИЯ, ОБЪЕКТЫ МЕСТНОГО ЗНАЧЕНИЯ:

планируемые / реконструируемые / существующие

ОБЪЕКТЫ ФИЗИЧЕСКОЙ КУЛЬТУРЫ И МАССОВОГО СПОРТА:

- Спортивное сооружение

ИНАЯ ИНФОРМАЦИЯ О СОСТОЯНИИ, ОБ ИСПОЛЬЗОВАНИИ, ОГРАНИЧЕНИЯХ ИСПОЛЬЗОВАНИЯ ТЕРРИТОРИЙ:

ФУНКЦИОНАЛЬНЫЕ ЗОНЫ:

- Зона застройки индивидуальными жилыми домами
- Общественно-деловые зоны
- Производственная зона
- Зона инженерной инфраструктуры
- Зона транспортной инфраструктуры
- Зона сельскохозяйственного использования
- Производственная зона сельскохозяйственных предприятий
- Зона озелененных территорий общего пользования (лесопарки, парки, сады, скверы, бульвары, городские леса)
- Зона лесов
- Зона кладбищ
- Зона акваторий

0 — метры — 2 500

Масштаб 1:25 000

						П от 24.06.2022 № 33	
						Внесение изменений в генеральный план Селеевского сельского поселения	
Изм.	Кол.уч.	Лист	№ док.	Подпись	Дата		
Рук.проекта		Малинова К.А.				Основная часть	Стадия: ОЧ; Лист: 2; Листов: 3
Исполнил		Лебедева О.В.					
Утв.		Миронов А.А.				Карта планируемого размещения объектов местного значения Селеевского сельского поселения М 1:25000	ГБУ "УКС НО"