

Дизайн-проект по обустройству зоны отдыха в с. Поддорье,
Поддорского муниципального района Новгородской области

Дизайн-проект по обустройству зоны отдыха в с. Поддорье,
Поддорского муниципального района Новгородской области

Исполнительный директор ООО "ГрафИнфо"
Главный архитектор ООО "ГрафИнфо"



Морякова Л. В.
Силаев А. Г.

1. Введение

Поддорье — село в Новгородской области, административный центр Поддорского муниципального района и Поддорского сельского поселения.

Расположено на юге области на реке Редья (бассейн озера Ильмень), в 162 км к югу от Великого Новгорода и в 64 км от Старой Руссы.

Рельеф участка относительно ровный с незначительным перепадом высот, заболоченности нет. Экологическое состояние участка благоприятное. Почвенно-растительный слой не загрязнен. Озеленение представлено газонами, клумбами, кустарниками и деревьями.

Расчетная температура наружного воздуха -27С.

Нормативное давление на горизонтальную поверхность от снеговой нагрузки $P=126$ кг/м² (см. СНиП 2.01.07-85* "Нагрузки и воздействия" Таб.5).

Население села в 2010 г. составило 1929 чел.

Впервые село упоминается в XVI веке как деревня Подгорье.

С XIX века — село **Поддорье**.

Средневековые письменные источники в 1539 году упоминают некую деревню Подгорье Ефремовского погоста. Исходя из других географических сведений, исследователи предположили, что это и есть Поддорье, которое под таким названием впервые упоминается в списке сел Новгородской губернии в 1809 году. В это время ближайшим соперником села было более древнее Перегино (первое упоминание в 1498 году), ставшее уже к этому времени центром волости. Поддорье же стало волостным центром в 1884 году, а 1 августа 1927 года был образован Поддорский район.

Поддорье сильно пострадало во время боёв в Великую Отечественную войну. Здесь базировались партизанские отряды, наносившие ощутимые удары по врагу. Множество дремучих лесов, непроходимых топких болот, сама природа помогала партизанскому движению.

В мирное же время природные ландшафты удивляют туристов и естественными красотами, и преданиями старины. На территории района — возле деревень Воротавино, Горки, Городня, Губино и других — около 50 древних сопков и курганов. А природный заповедник «Рдейский», созданный в 1994 году, предоставляет ученым богатый материал для изучения уникального массива сфагновых болот южной тайги европейской части России, редких и исчезающих видов растений и животных. На территории заповедника представлены все виды болотных экосистем.

Впрочем, и XXI век внес свои коррективы. Село разрастается, построены новые здания больницы и поликлиники, административное здание и производственные корпуса дорожно-эксплуатационного управления, возведена православная церковь, открыты социальный приют «Березка» и Дом ветеранов.

Поддорское сельское поселение было образовано в соответствии с законом Новгородской области от 11 ноября 2005 года № 559-ОЗ.

Сегодня в селе функционируют такие предприятия, как лесхоз, филиал государственного предприятия «Новгородский лес», маслодельный завод и другие. В окрестностях села добывается торф.

Село находится на автодороге Р51 (Шимск — Старая Русса — Холм — Локня — Великие Луки — Невель).

В Поддорском сельском поселении расположены:

Взам. инв. №
Подп. и дата
Инв. № подл.

Лист	№ докум.	Подп.	Дата	

заказник регионального значения «Рдейский».

памятник природы регионального значения **«Клюквенное болото»**.

памятник природы регионального значения Болото **«Трофимовский мох»**.

Государственный природный заповедник «Рдейский»

На территории Поддорского СП расположен 21 охраняемый объект культурного наследия.

1. Братская могила советских воинов 1942 - 1943 гг. п. Поддорье, гражданское кладбище, (30 м от входа) региональный
2. Братская могила советских воинов 1942, 1944 гг. п. Поддорье, гражданское кладбище, (в западной части) региональный
3. Могила Героя Советского Союза Ф. Гаврилова 1912 - 1946 гг. с. Поддорье, парк региональный
4. Братская могила советских воинов 1943 - 1944 гг. д. Векшино (на территории б. д. Кривовицы) региональный
5. Место гибели советских патриотов 1941 - 1942 гг. б. д. Жарки региональный
6. Место прорыва через линию фронта в феврале 1942 г партизанского отряда с продовольствием для блокадного Ленинграда. 1970-е гг. д. Жемчугово, 3 км к югу от деревни региональный
7. Братская могила советских воинов 1942, 1944 гг. д. Кремно, гражданское кладбище региональный
8. Место гибели комсомольцев-партизан. 1942 г д. Лисичкино региональный
9. Место боев 391 стрелковой дивизии 1943 - 1944 гг. с. Масловское выявленный
10. Кладбище советских воинов 1942 - 1944 гг. мест. «Самбатово» региональный
11. 76-мм пушка, установленная в честь воинов 4 гвардейской воздушно-десантной дивизии 1943 г. д. Устье (89-й км шоссе Шимск – Невель) региональный
12. Место боев 4 гвардейской воздушно-десантной дивизии 1942 – 1944 гг. д. Устье выявленный
13. Сопка I VIII-X вв. д.Полтораново, 0,5 км севернее региональный
14. Сопка II VIII-X вв. д.Полтораново, 0,5 км южнее региональный
15. Сопка VIII-X вв. д.Репушино, 0,2 км северо-восточнее региональный
16. Жальник XII-XV вв д.Репушино, северо-восточная окраина региональный
17. Сопка VIII-X вв. д.Фадеево, северная окраина выявленный
18. Сопка VIII-X вв. д.Филистово, 0,6 км северо-западнее, правый берег р.Порусьи выявленный
19. Сопка VIII-X вв. д. Щепни, 0,3 км к ССЗ, левый берег р. Порусьи на территории кладбища региональный
20. Жальник XII-XV вв д. Щепни, 0,3 км к ССЗ, левый берег р. Порусьи на территории кладбища выявленный
21. Сопка VIII-X вв. д.Юрьево, 0,2 км северо-восточнее, правый берег р.Порусьи региональный

Взам. инв. №	
Подп. и дата	
Инв. № подл.	

Лист	№ докум.	Подп.	Дата	

Авторы памятника: архитектор Равиль Муксинов, художник Мария Быкова, художник по камню Анатолий Филиппов. В Поддорье памятник доставили российские десантники из 98-й Свирской дивизии ВДВ в октябре 2015 года.

Памятник героям был установлен в центре села Поддорье, в сквере братьев Лепаловских. Торжественное открытие памятника состоялось 29 апреля 2016 года.

2. Финансирование и порядок реализации проекта, описание решений по благоустройству территории.

Выполнение работ по комплексному благоустройству общественной территории в рамках реализации муниципальной программы «Формирование современной городской среды на территории села Поддорье на 2018-2022 годы» предполагает поэтапную реализацию проекта:

1 этап -2018 год- благоустройство площади села Поддорье

2этап – 2019год- благоустройство части парка села Поддорье со стороны ул. Чистякова

3 этап – 2020год- благоустройство части парка села Поддорье со стороны ул. Гаврилова

4этап-2021год - благоустройство центральной части парка села Поддорье

5этап – 2022год- благоустройство части парка села Поддорье со стороны ул. 1 Мая

Объемы и источники финансирования:

2018год – 762523рубля 00копеек, в т.ч:

Федеральный бюджет – 387758 рублей 44 копейки

Областной бюджет – 222259 рублей 56 копеек;

Бюджет Поддорского муниципального района -152505 рублей 00 копеек;

2019 – 2022 годы в порядке, предусмотренном реализацией мероприятий муниципальной программы «Формирование современной городской среды на территории села Поддорье на 2018-2022 годы»

Объект благоустройства - участок, ограниченный улицами 1 мая, Чистякова, Гаврилова, Октябрьская, ориентировочной площадью 3.9883 га. На участке расположено Здание клуба с прилегающей площадью с памятником, сценой и малыми архитектурными формами (ориентировочная площадь 5000 кв.м).

Реализация

Основную часть благоустраиваемой территории занимает парк. В качестве существующих элементов благоустройства в парке присутствуют детская площадка, пруд, монумент, скамьи.

В процессе разработки проекта, в целях экономичности и сохранения существующих зеленых насаждений, сохранена и упорядочена существующая планировочная организация. Планировка и благоустройство выполнены с целью устойчивого развития территории, выделения существующих элементов благоустройства.


Дизайн -проектом предусмотрено:

- устройство дорожно -тропиночной сети с асфальто-бетонным покрытием в местах сложившихся пешеходных направлений внутри парка,

-обордюривание существующих клумб у северо-западной границы участка, ограниченной ул. Октябрьской,

-установка светильников уличного освещения,

Взам. инв. №
Подп. и дата
Инв. № подл.

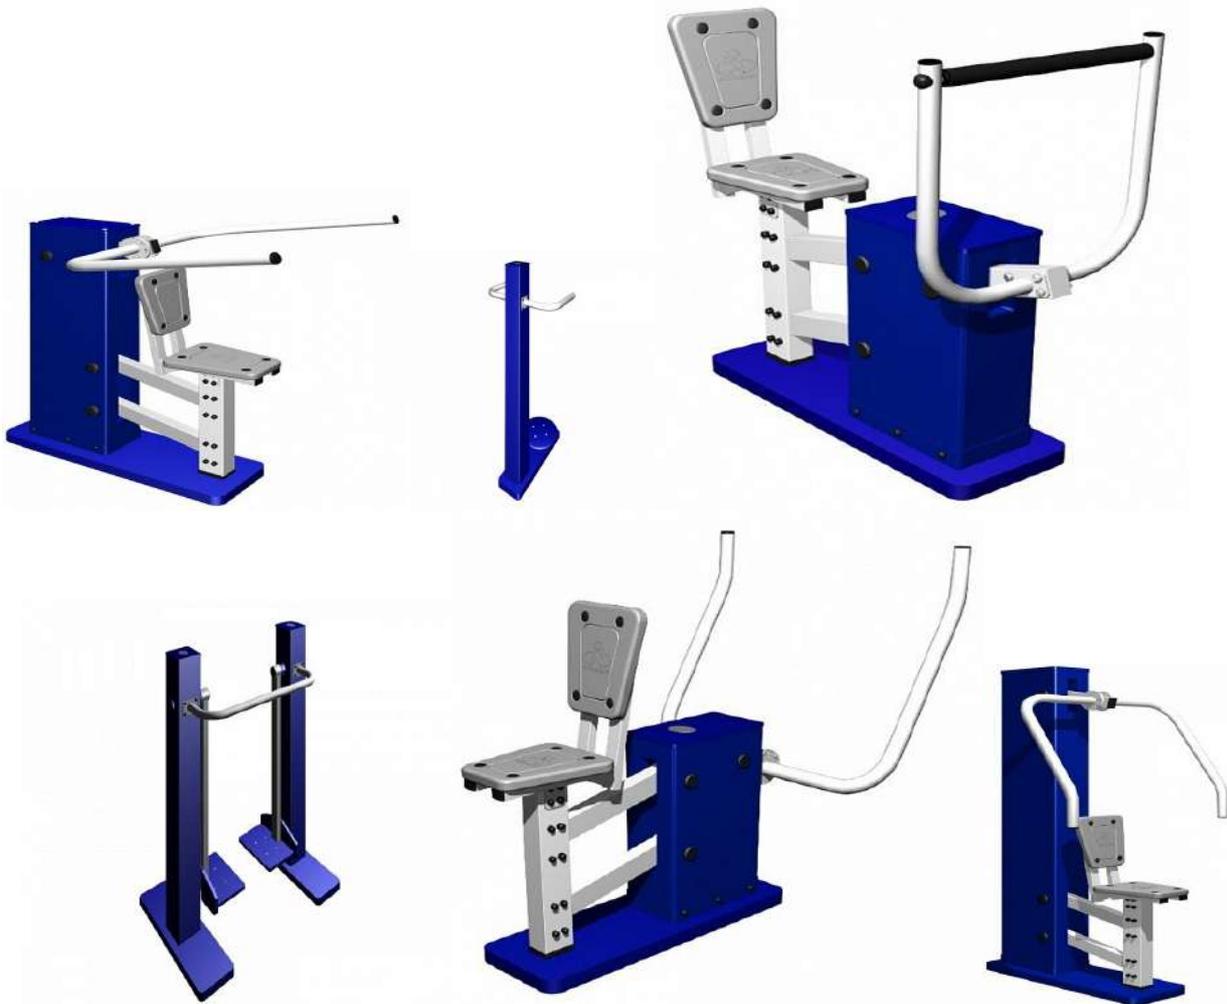

Взам. инв. №	
Подп. и дата	
Инв. № подл.	

Лист	№ докум.	Подп.	Дата



Взам. инв. №

Подп. и дата

Инв. № подл.

Лист	№ докум.	Подп.	Дата



Взам. инв. №

Подп. и дата

Инв. № подл.

Лист	№ докум.	Подп.	Дата



Взам. инв. №

Подп. и дата

Инв. № подл.

Лист	№ докум.	Подп.	Дата



Взам. инв. №	
Подп. и дата	
Инв. № подл.	

Лист	№ докум.	Подп.	Дата



Взам. инв. №

Подп. и дата

Инв. № подл.

Лист	№ докум.	Подп.	Дата




Взам. инв. №

Подп. и дата

Инв. № подл.

Лист	№ докум.	Подп.	Дата

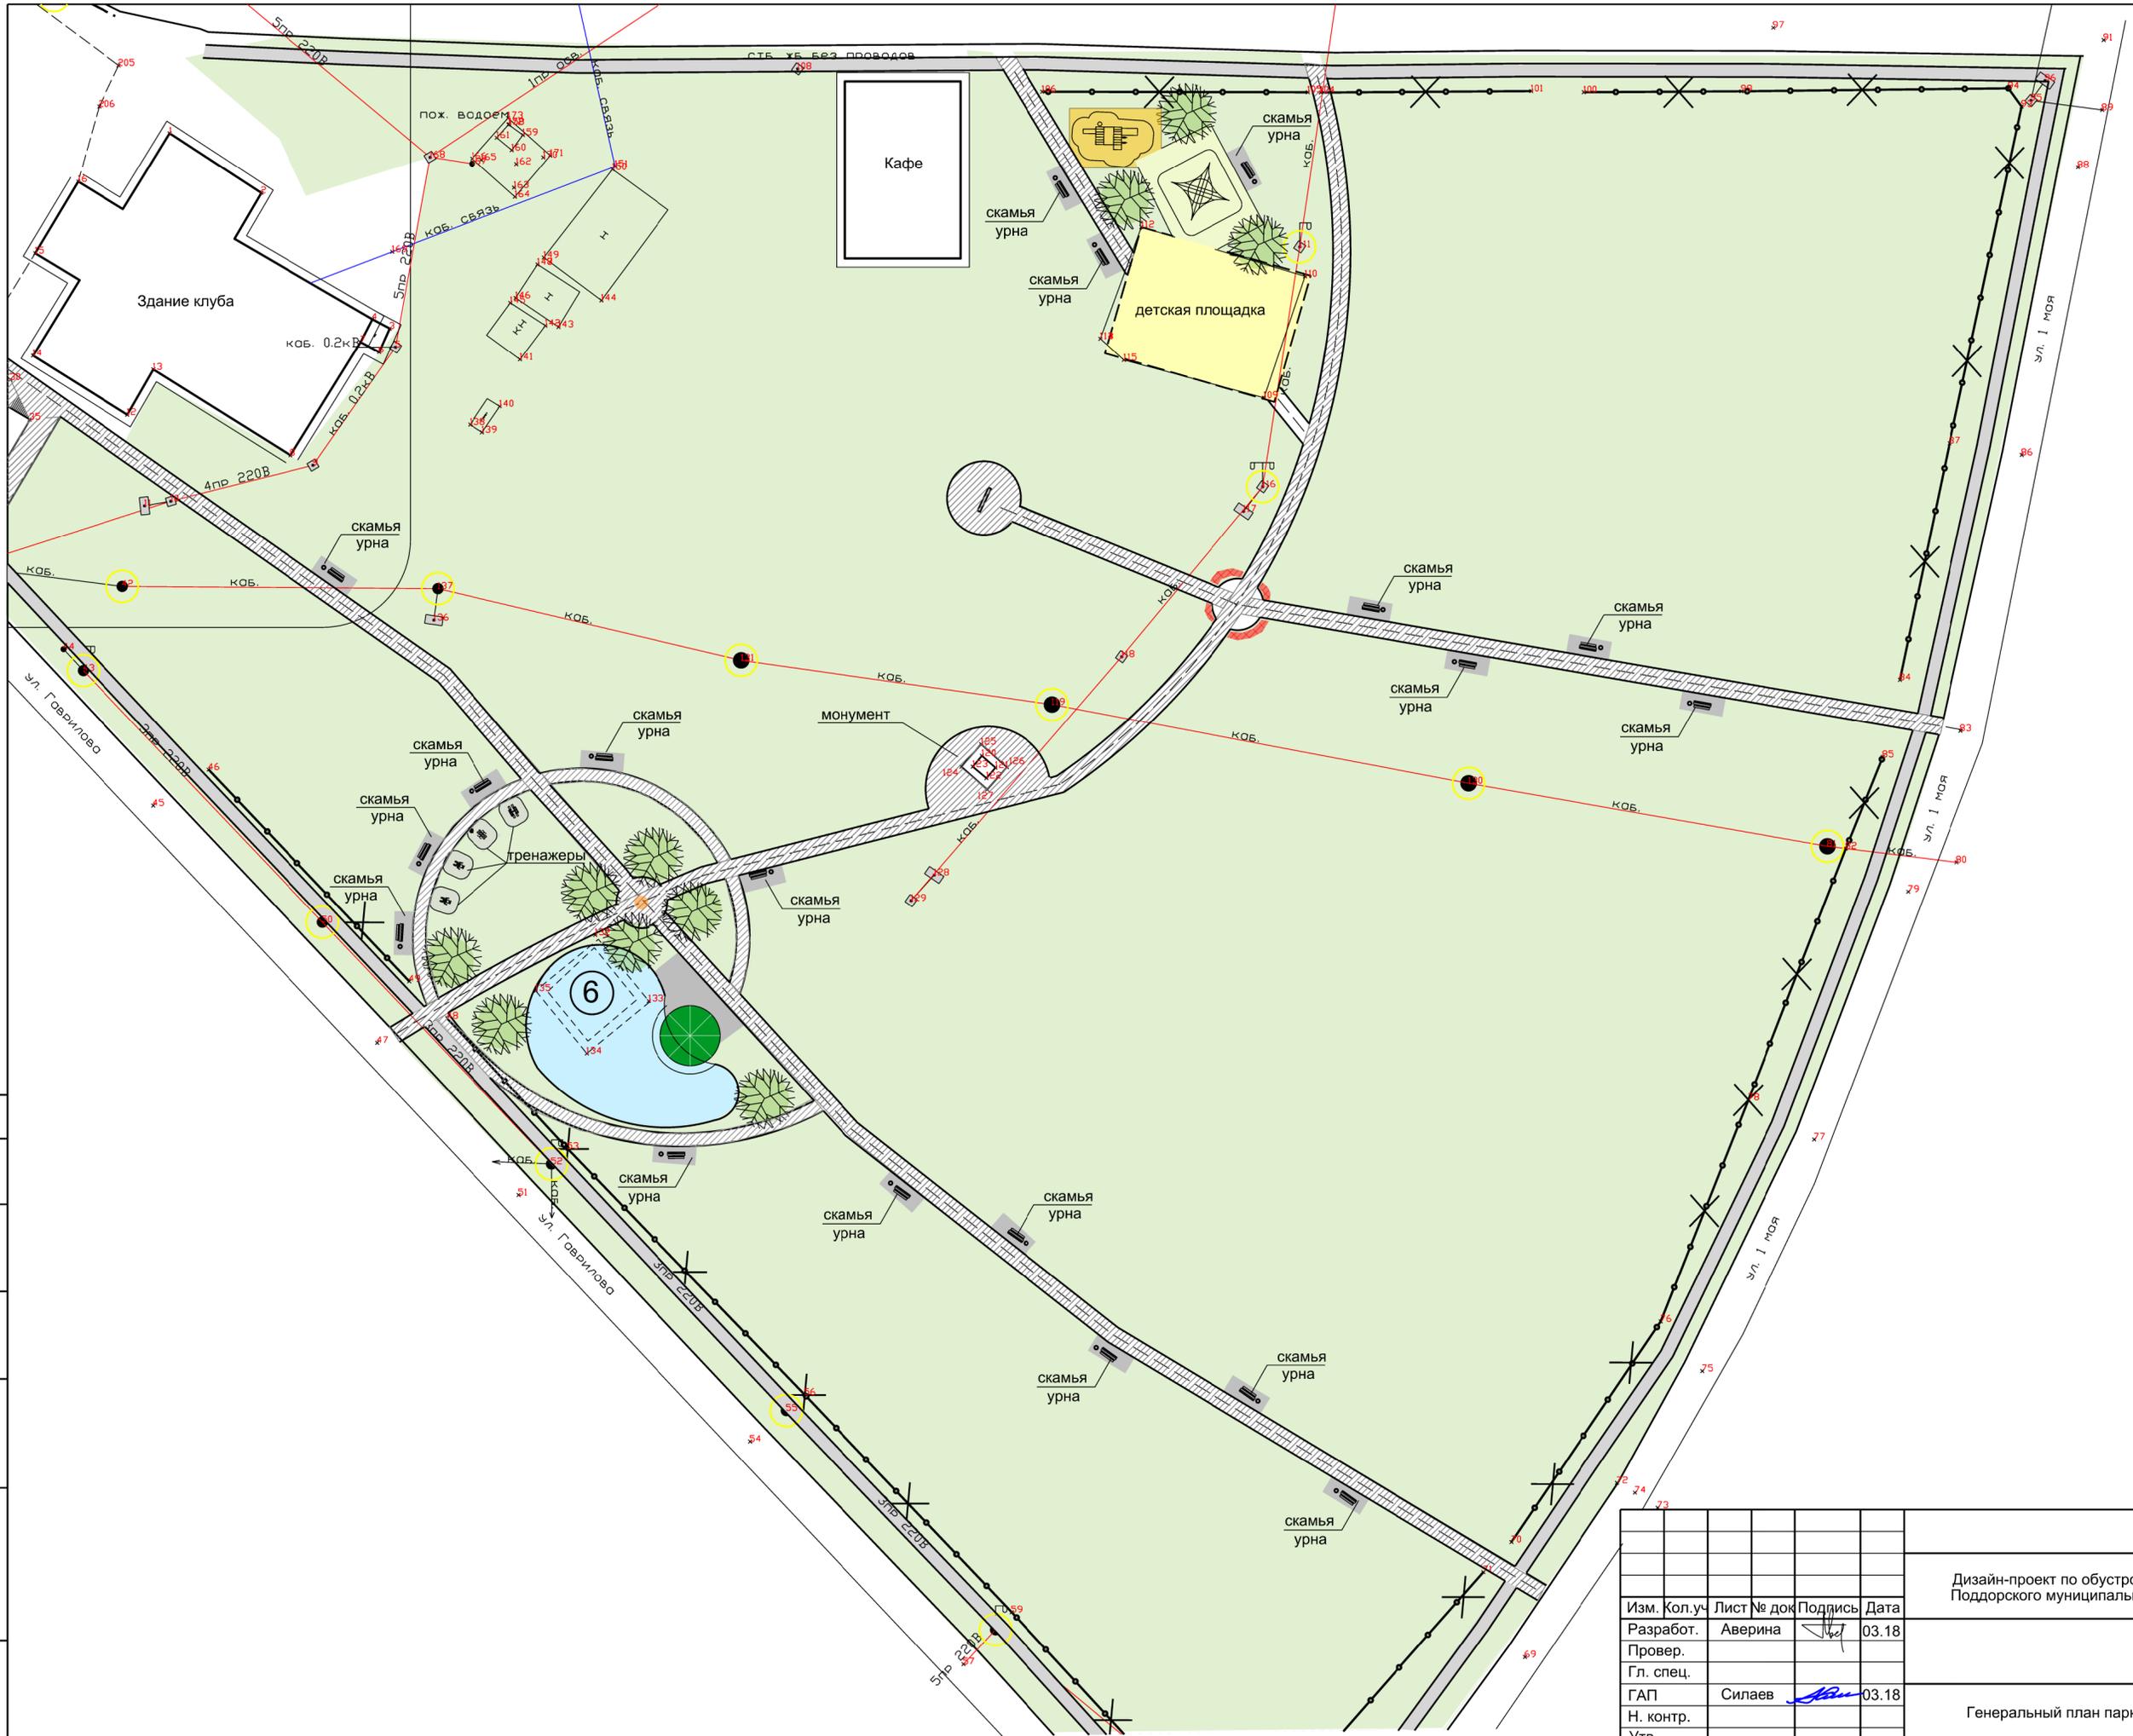

Согласовано			
Изм. № подл.	Взам. инв. №	Подп. и дата	

Изм.	Кол.уч.	Лист № док	Подпись	Дата
Разработ.		Аверина	<i>[Signature]</i>	03.18
Провер.		Гл. спец.		
ГАП		Силаев	<i>[Signature]</i>	03.18
Н. контр.				
Утв.				

08/18		
Дизайн-проект по обустройству зоны отдыха в с. Поддорье, Поддорского муниципального района Новгородской области		
Стадия	Лист	Листов
	17.1	
Генеральный план парка		ООО "Графинфо"




Фрагмент 1




Беседка





Тренажеры

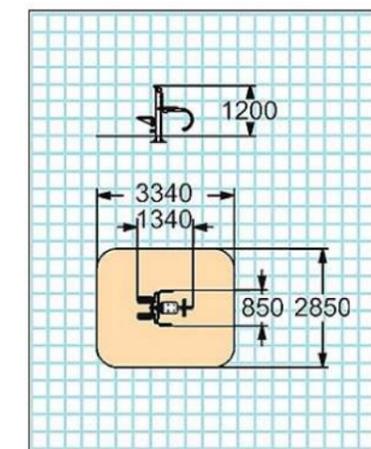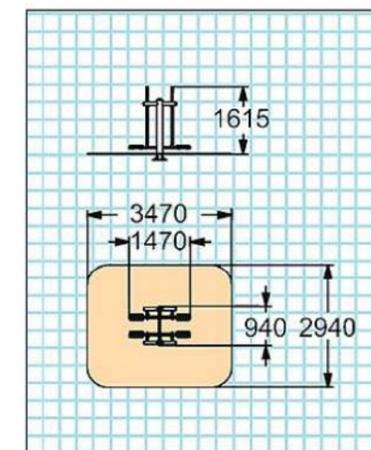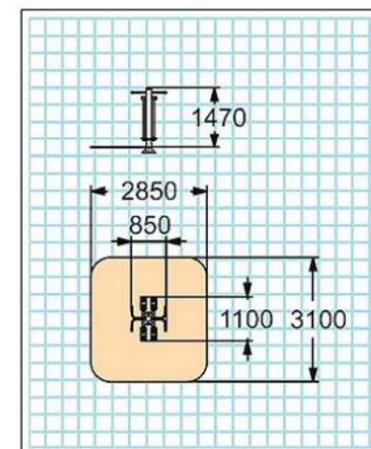

"Атлант"

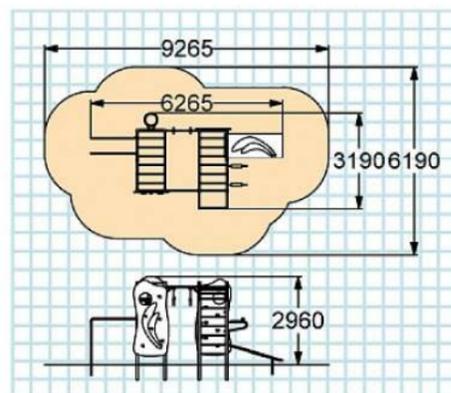

"Пирамида"

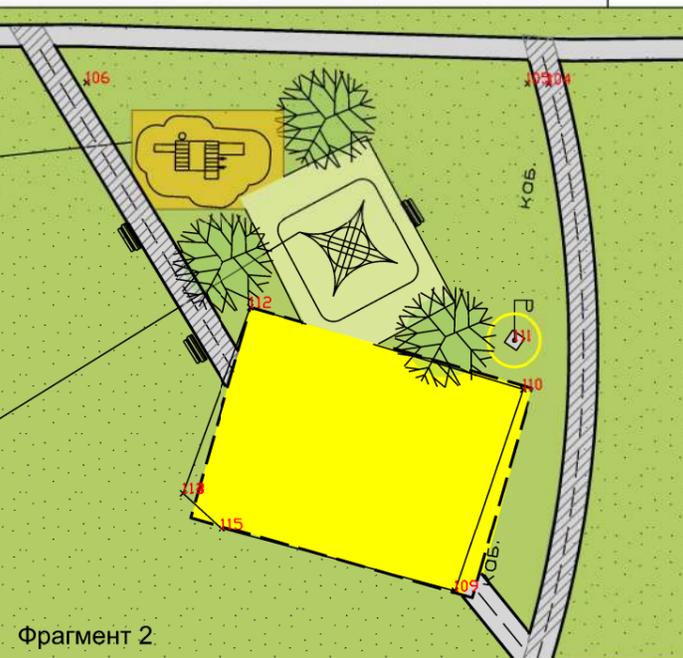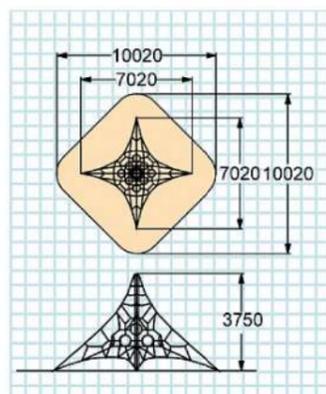

Фрагмент 2

08/18

Дизайн-проект по обустройству зоны отдыха в с. Поддорье, Поддорского муниципального района Новгородской области

Изм.	Кол.уч	Лист № док	Подпись	Дата
Разработ.		Аверина		03.18
Провер.				
Гл. спец.				
ГАП		Силаев		03.18
Н. контр.				
Утв.				

Стадия	Лист	Листов
	18	

Фрагмент 1
Фрагмент 2

ООО "Графинфо"

Согласовано

Взам. инв. №

Подп. и дата

Инв. № подл.


Фрагмент 3
Площадь у здания клуба





Существующие скамейки



Кованая скамья

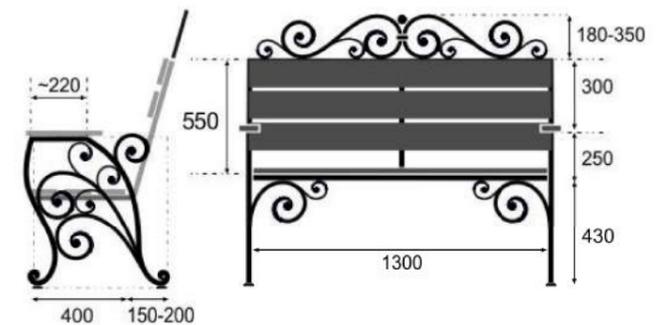

Урна мусорная

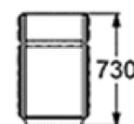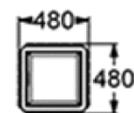

Изм.	Кол.уч	Лист	№ док	Подпись	Дата
Разработ.	Аверина				03.18
Провер.					
Гл. спец.					
ГАП	Силаев				03.18
Н. контр.					
Утв.					

Дизайн-проект по обустройству зоны отдыха в с. Поддорье, Поддорского муниципального района Новгородской области

08/18

Стадия	Лист	Листов
	19	

Фрагмент 3
Урна мусорная, скамья

ООО "ГрафИнфо"

Формат А3


Согласовано

Взам. инв. №

Подп. и дата

Инв. № подл.




Фрагмент 1

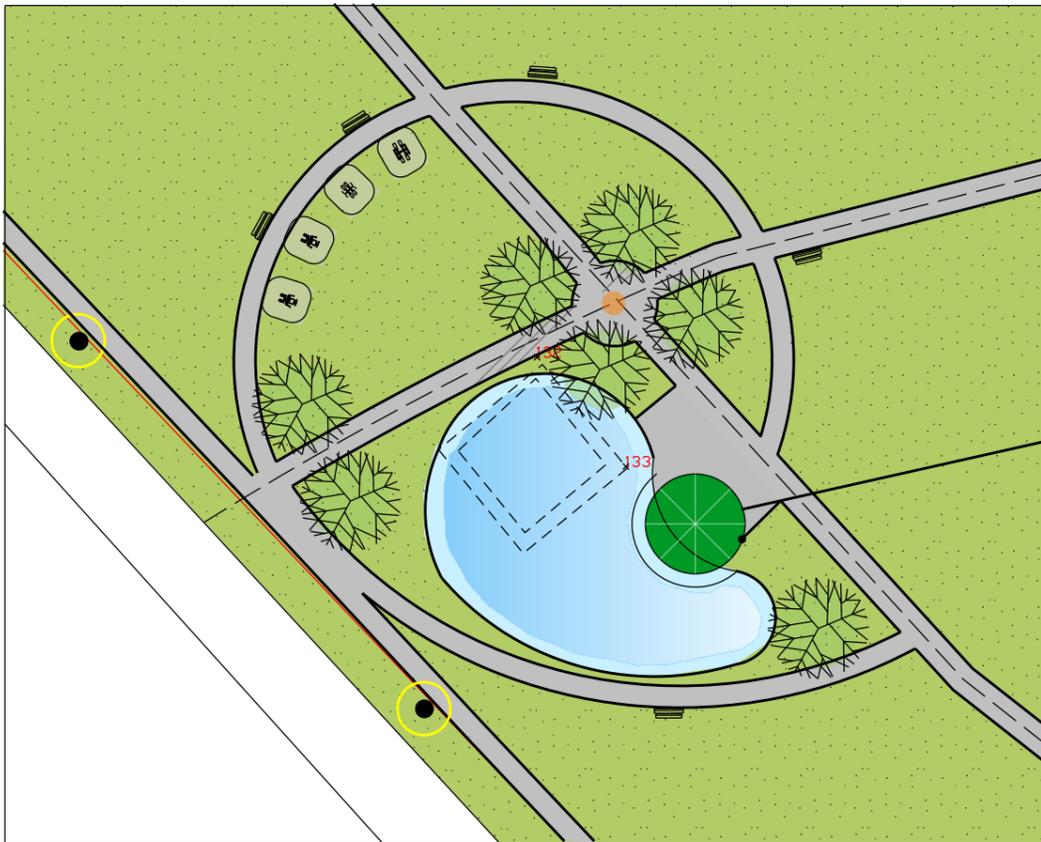


Беседка




Тренажеры

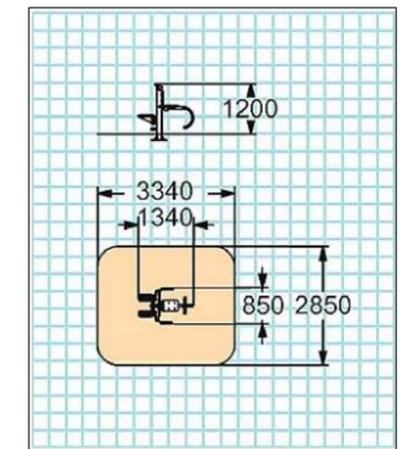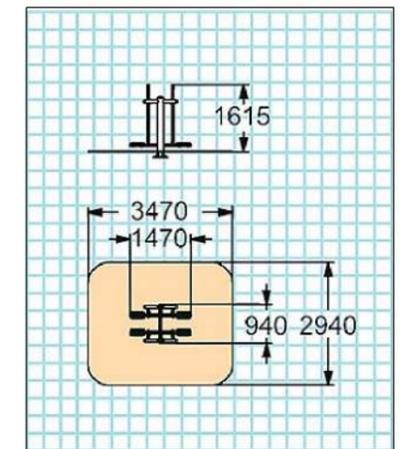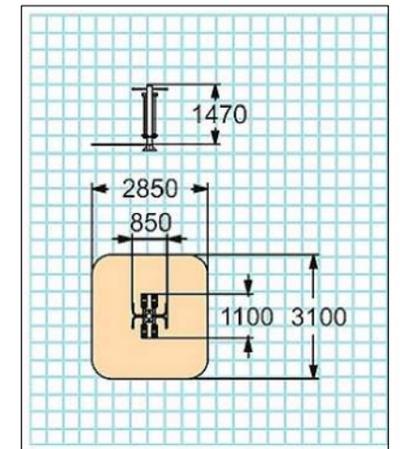

"Атлант"

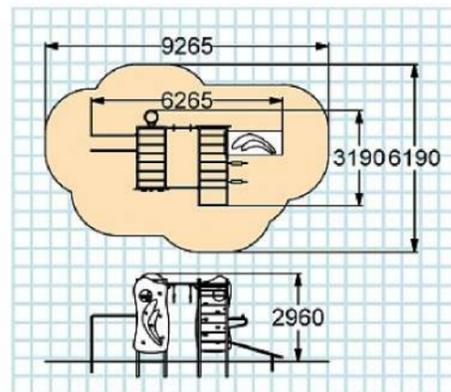

"Пирамида"

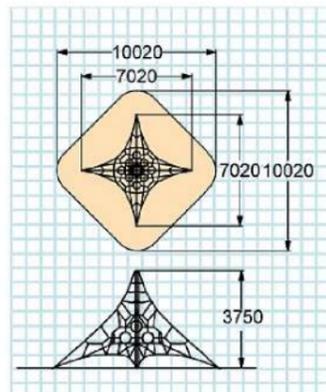

Фрагмент 2

Изм.	Кол.уч	Лист № док	Подпись	Дата
Разработ.	Аверина			03.18
Провер.				
Гл. спец.				
ГАП	Силаев			03.18
Н. контр.				
Утв.				

08/18
 Дизайн-проект по обустройству зоны отдыха в с. Поддорье,
 Поддорского муниципального района Новгородской области

Стадия	Лист	Листов


Фрагмент 1
 Фрагмент 2
 ООО "Графинфо"

Согласовано	
Взам. инв. №	
Подп. и дата	
Инв. № подл.	

Общий вид 1



Общий вид 2

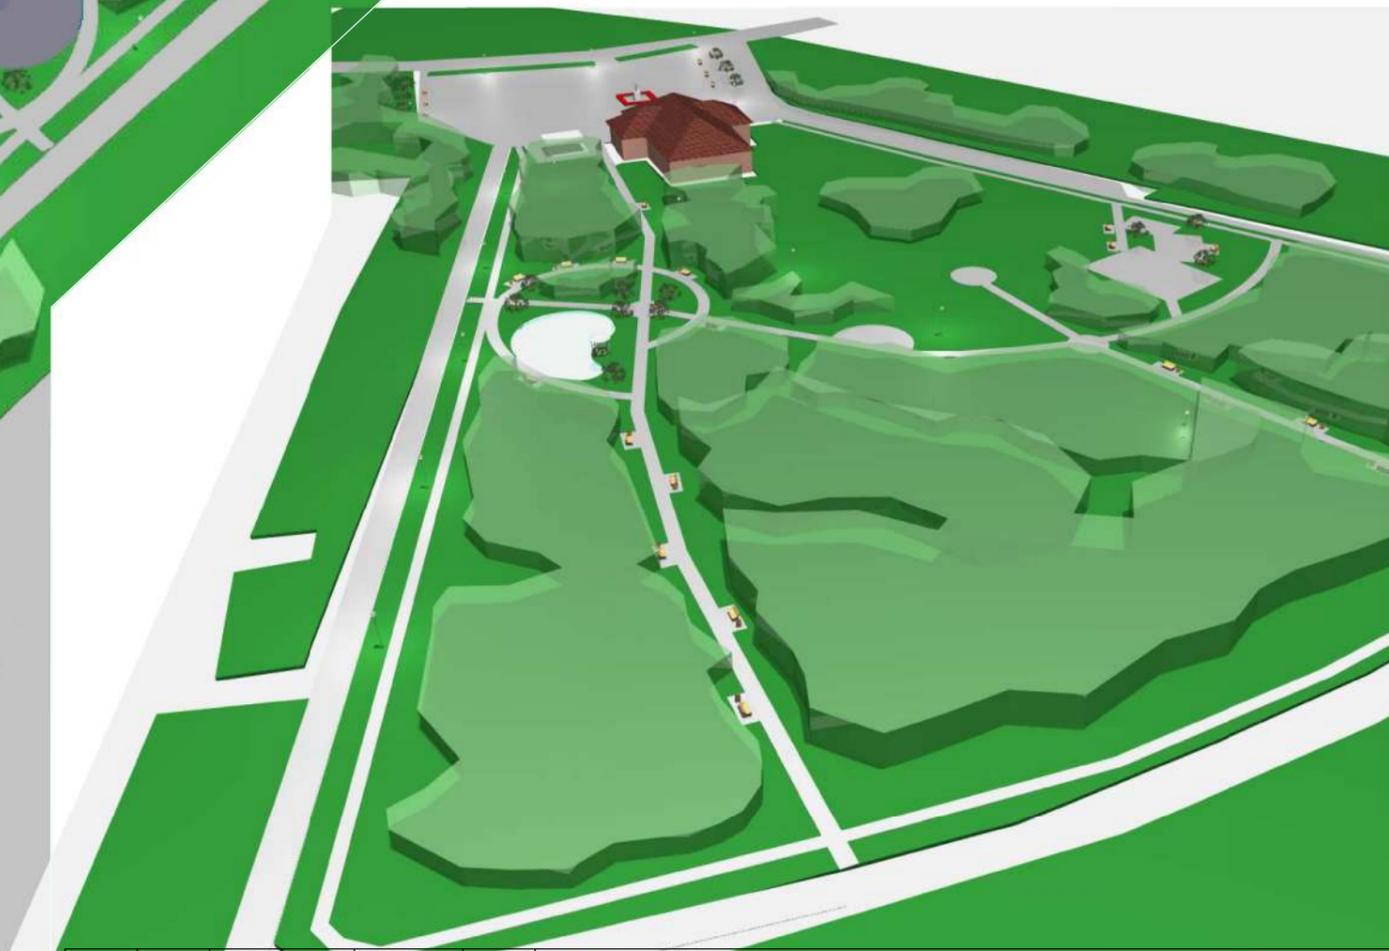

Согласовано

Взам. инв. №

Подп. и дата

Инв. № подл.

08/18

Дизайн-проект по обустройству зоны отдыха в с. Поддорье,
Поддорского муниципального района Новгородской области

Изм.	Кол.уч	Лист № док	Подпись	Дата
Разработ.		Аверина		03.18
Провер.				
Гл. спец.				
ГАП		Силаев		03.18
Н. контр.				
Утв.				

Стадия	Лист	Листов
	18	

Общий вид 1
Общий вид 2

ООО "ГрафИнфо"